




pohled severní

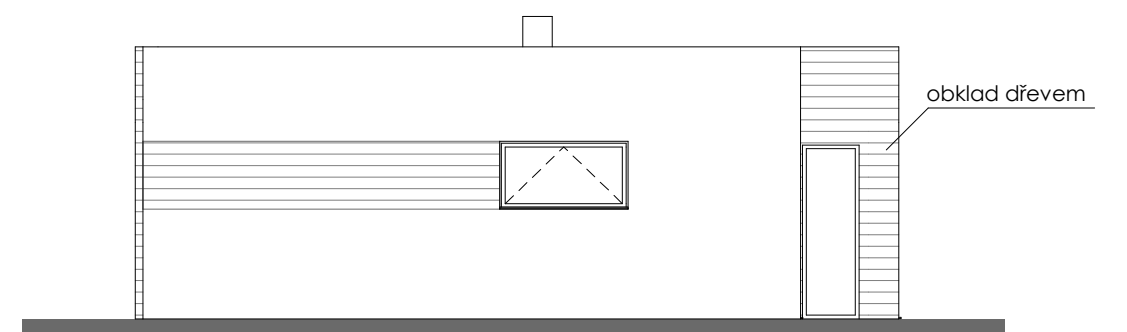

pohled západní

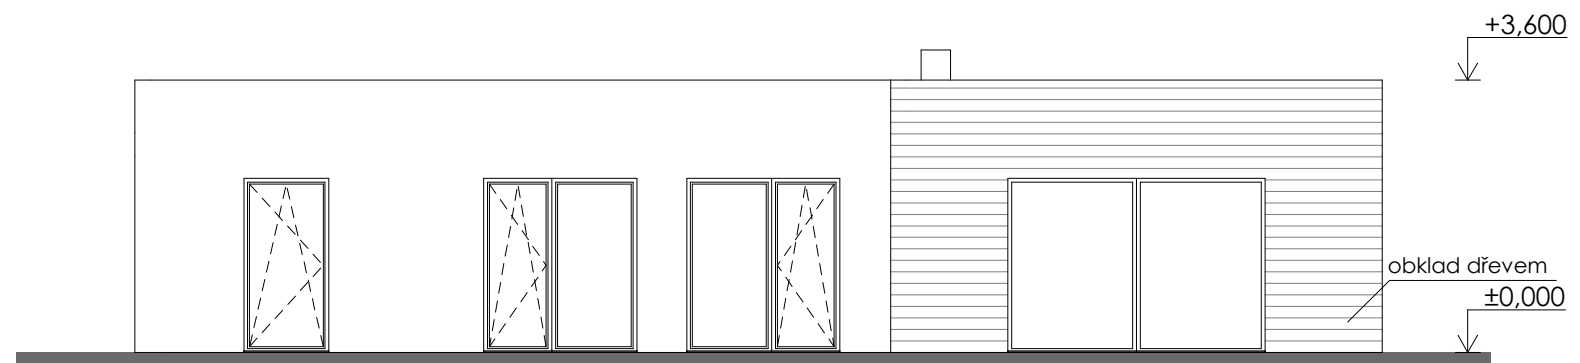

pohled jižní

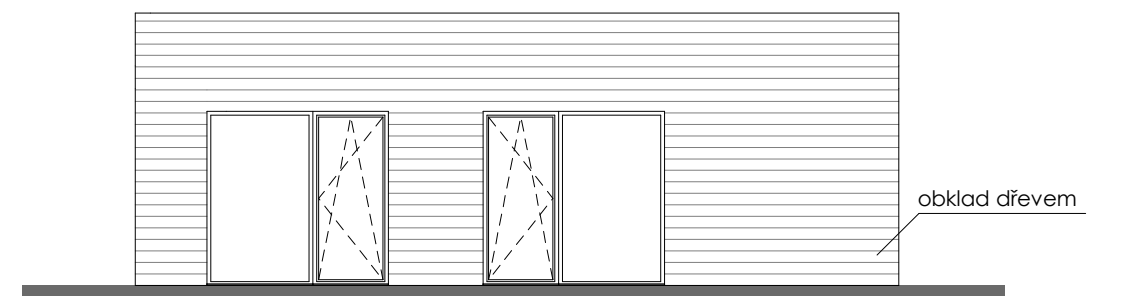

pohled východní