


# 1.NP

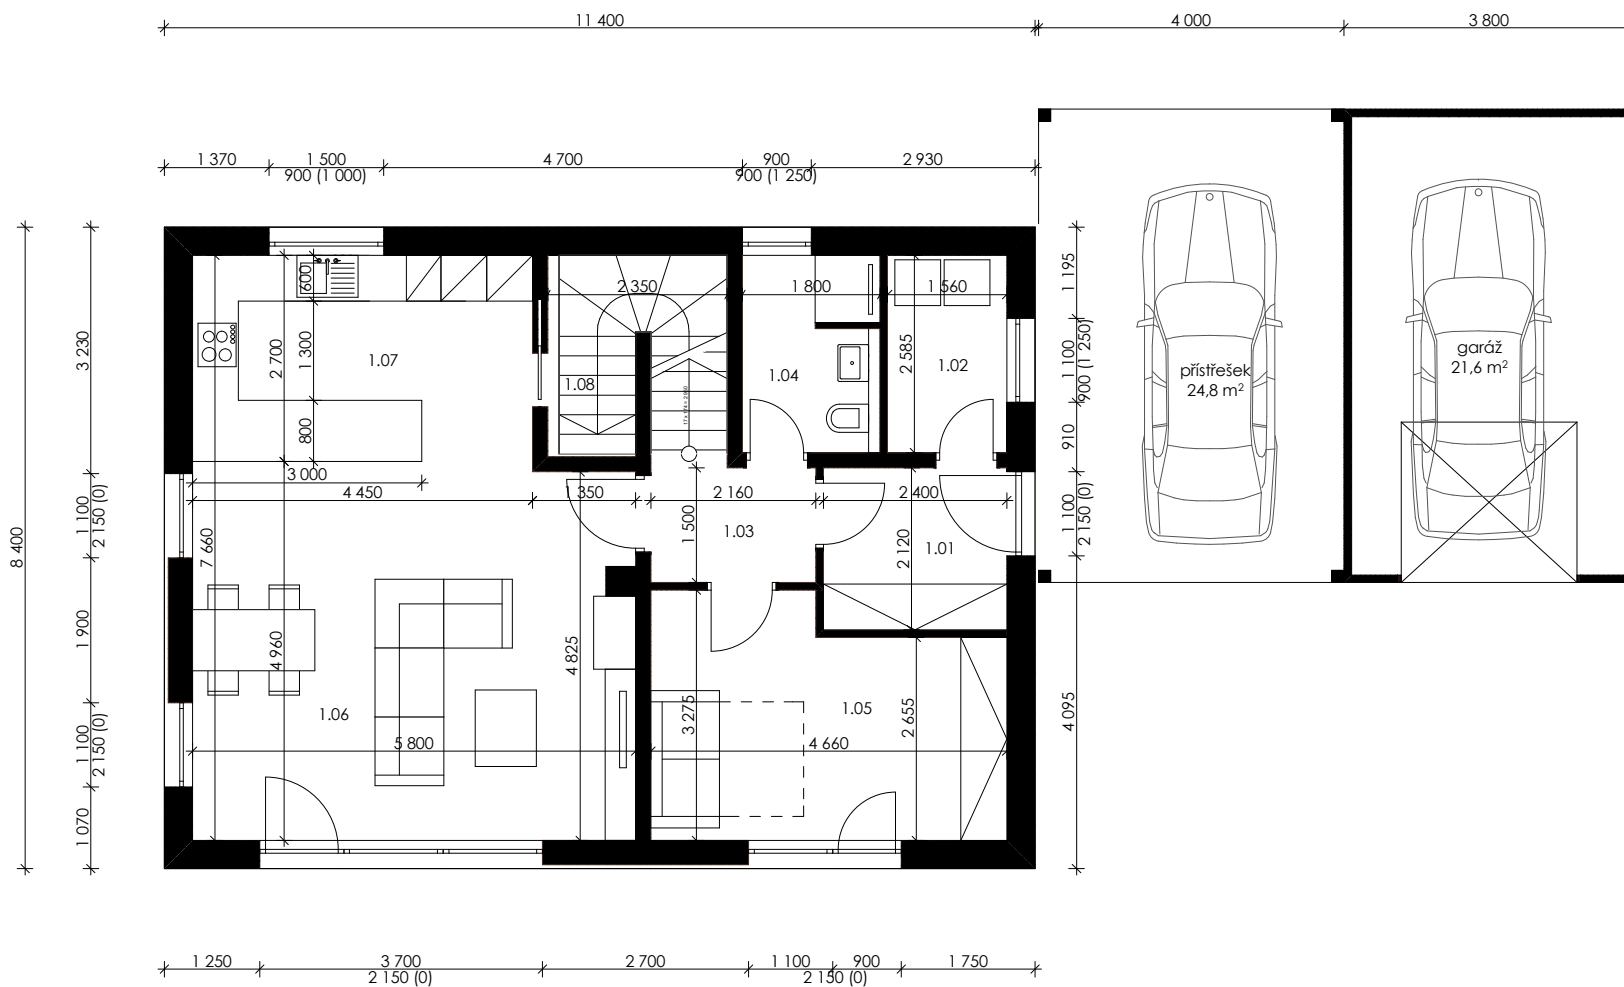

## LEGENDA MÍSTNOSTÍ

č.m.	popis místnosti	plocha m <sup>2</sup>
1.01	zádveř	5,1
1.02	technická místnost	4,2
1.03	chodba	3,4
1.04	koupelna	4,8
1.05	pokoj pro hosty	13,2
1.06	obytný prostor	28,0
1.07	kuchyně	12,6
1.08	spíž	2,2
<b>celkem</b>		<b>73,5</b>

**zastavěná plocha domu 95,7 m<sup>2</sup>**