


2.NP

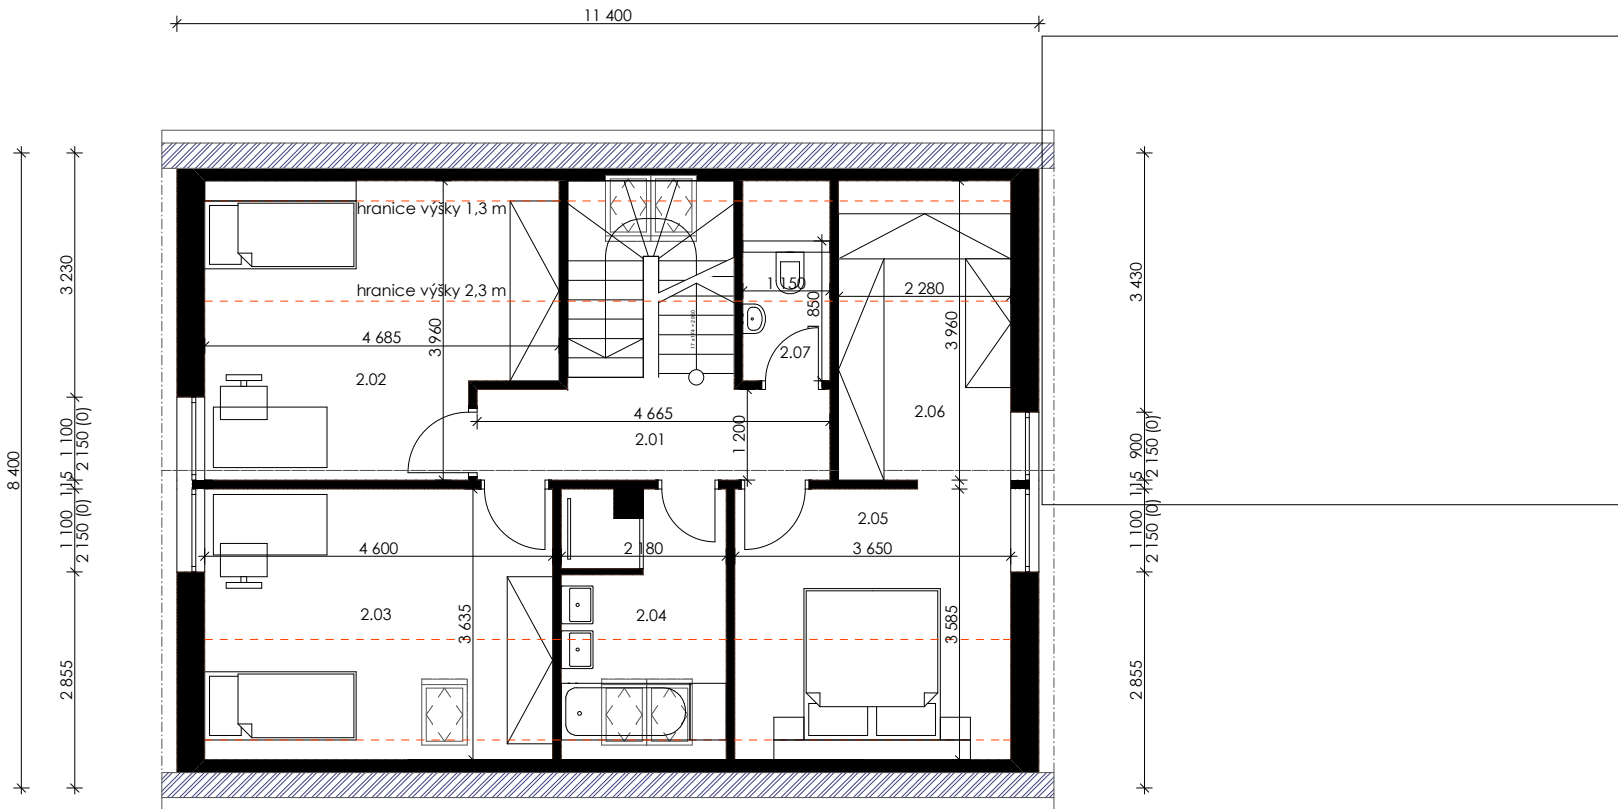

LEGENDA MÍSTNOSTÍ

č.m.	popis místnosti	plocha m ²
2.01	chodba	5,9
2.02	pokoj	15,7
2.03	pokoj	15,3
2.04	koupelna	7,1
2.05	ložnice	12,1
2.06	šatna	8,4
2.07	wc	2,1
celkem		66,6

zastavěná plocha domu 95,7 m²