



# 1.NP

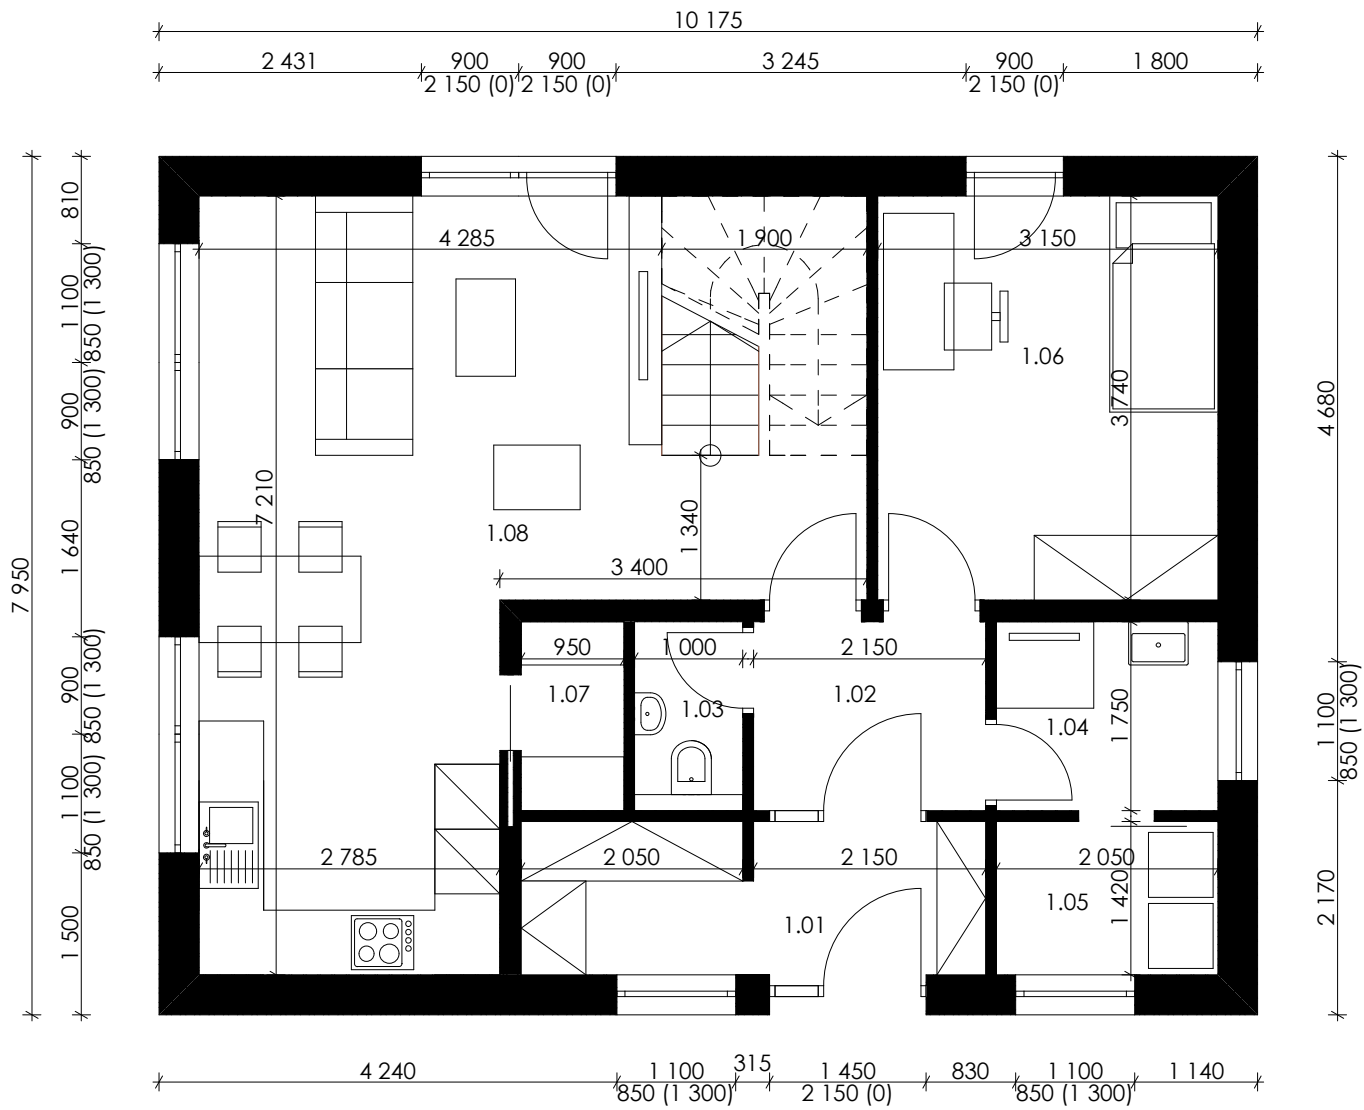

# 2.NP

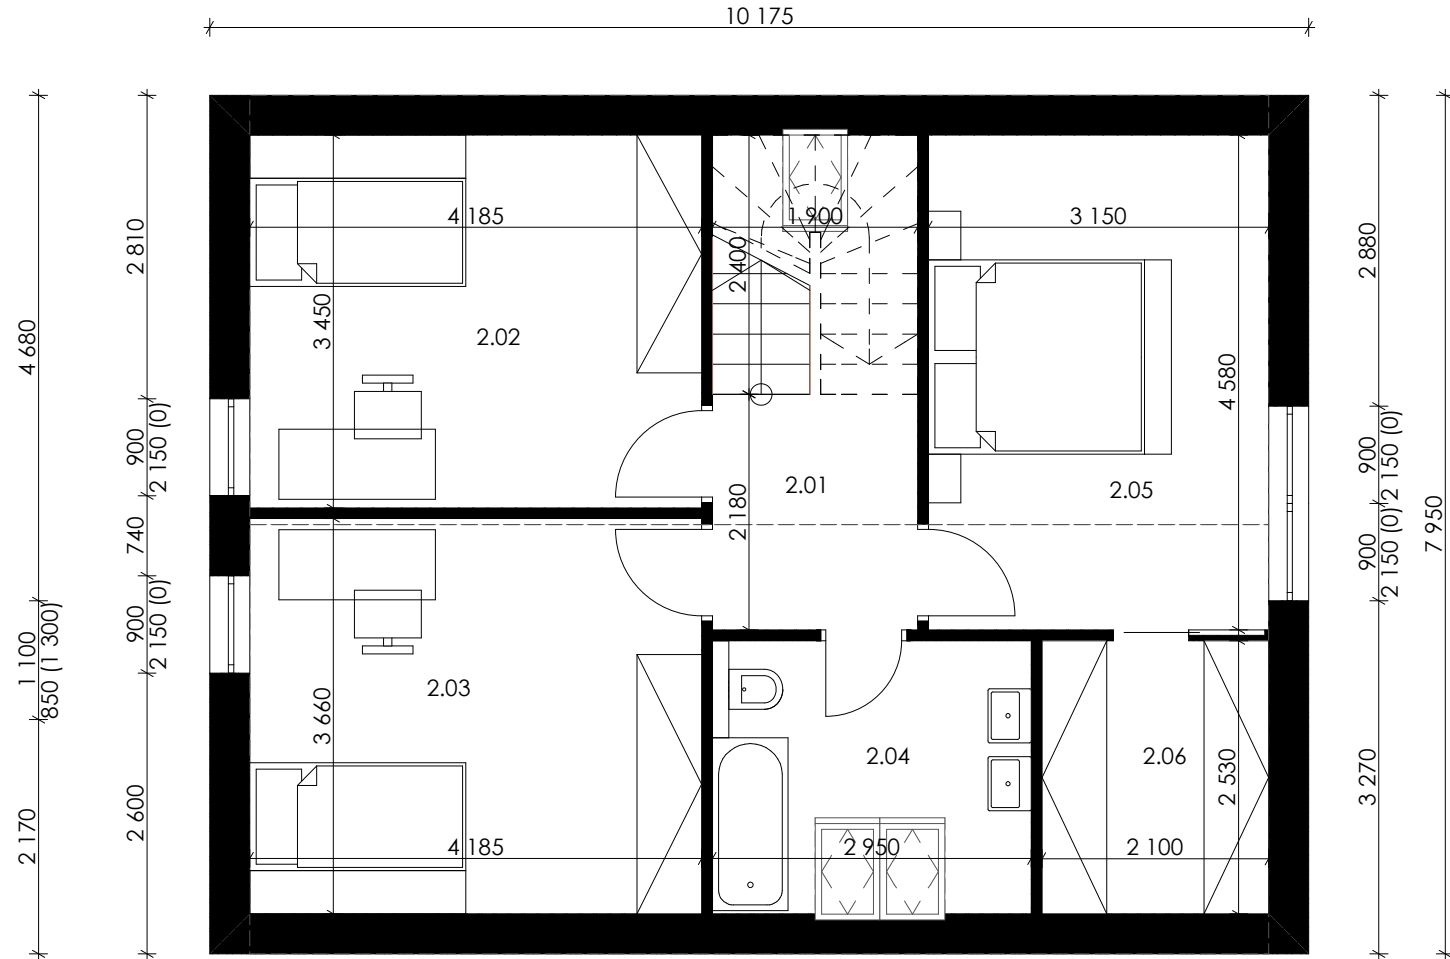

## LEGENDA MÍSTNOSTÍ

	č.m.	popis místnosti	plocha m <sup>2</sup>
1.NP	1.01	zádveř se šatnou	6,0
	1.02	předsíň	3,8
	1.03	wc	1,8
	1.04	koupelna	3,6
	1.05	technická místnost	2,9
	1.06	pokoj/pracovna	11,8
	1.07	spíž	1,6
2.NP	2.01	hala	4,1
	2.02	pokoj	14,4
	2.03	pokoj	15,3
	2.04	koupelna	7,5
	2.05	ložnice	14,4
	2.06	šatna	5,3
<b>celkem</b>			<b>121,8</b>

**zastavěná plocha domu 80,9 m<sup>2</sup>**