




pohled východní

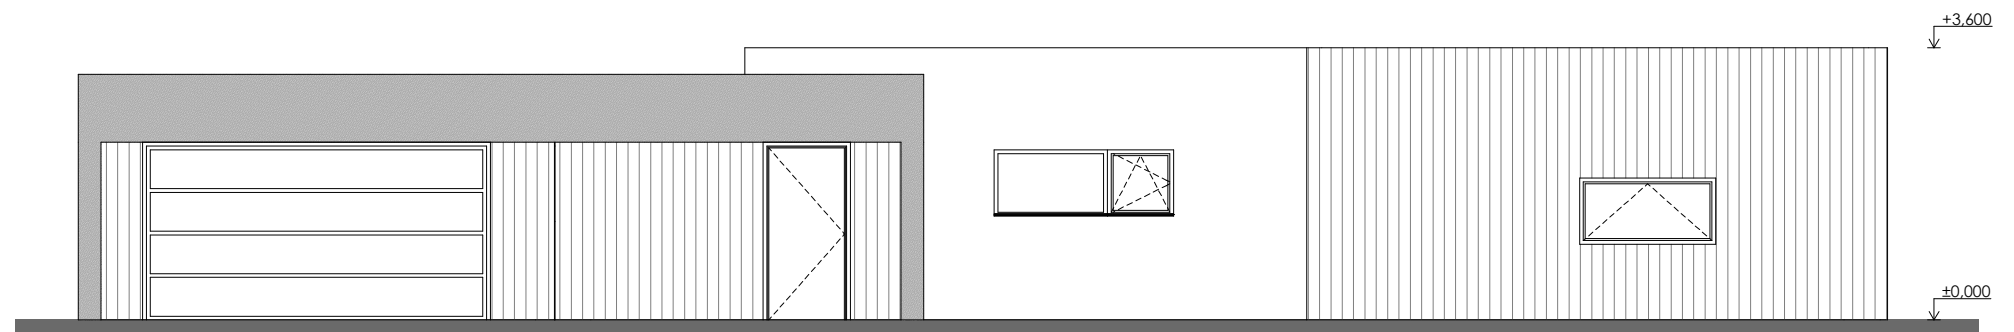

pohled severní

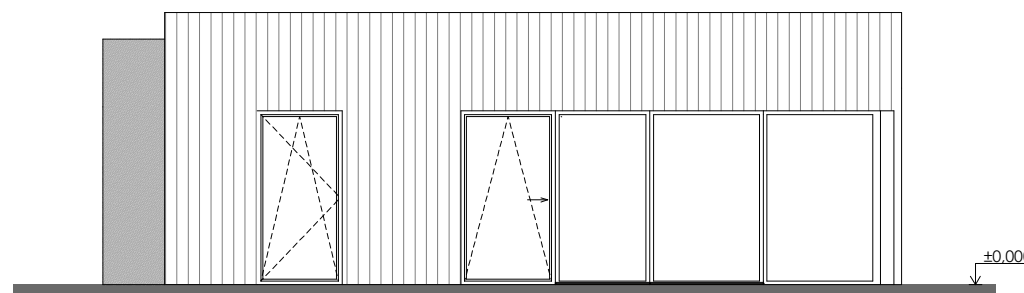

pohled západní

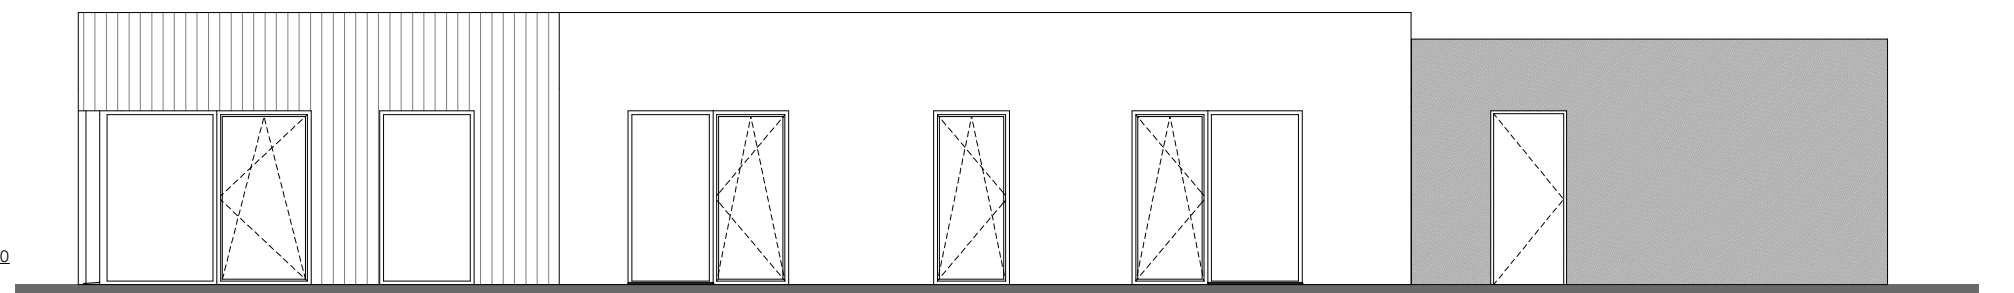

pohled jižní